

CONSEIL D'ADMINISTRATION DE L'UNIVERSITÉ DE TOURS
Séance du 29 septembre 2025**DÉLIBÉRATION n°2025-82**

Le conseil d'administration s'est réuni le lundi 29 septembre 2025 en séance plénière, sur convocation du Président de l'université, adressée le vendredi 19 septembre 2025.

Point de l'ordre du jour :**4.2. Déclassement et désaffectation de constructions modulaires**

.....

Vu le code de l'éducation,

Vu, le code général de la propriété des personnes publiques,

Vu les statuts de l'université de Tours,

Exposé de la décision :

L'université de Tours est propriétaire de deux constructions modulaires d'une surface de planché totale d'environ 113 mètres carrés, situées 7 avenue Marcel Dassault à Tours (37200), sur la parcelle cadastrée en section DM n°66. Ces constructions modulaires étaient initialement aménagées en salles de cours et affectées à l'enseignement. Depuis le 28 avril 2022, ces constructions modulaires ne sont plus utilisées comme salles de cours mais comme lieux de stockage par l'Université de Tours.

La désaffectation matérielle de ces meubles est d'ores et déjà avérée en ce qu'ils ne sont plus affectés à un service public ou à l'usage direct du public.

Ces constructions modulaires ne présentent plus aucune utilité publique d'être conservées par l'université et peuvent faire l'objet d'une cession.

Proposition de décision soumise au conseil :

- constatation de la désaffectation des constructions modulaires ;
- prononciation du déclassement du domaine public des constructions modulaires de sorte qu'elles soient intégrés dans le domaine privé universitaire ;
- approbation de la cession de ces deux constructions modulaires.


Après en avoir délibéré, le conseil d'administration approuve la présente décision, comme suit :

Nombre de membres constituant le conseil : 36	DÉCOMPTE DE VOIX
Nombre de membres en exercice : 36	Abstentions : 0
Quorum : 18	Votants : 30
Membres présents : 23	Blanc(s) ou nul(s) : 0
Membres représentés : 7	Votes exprimés : 30
Total des membres présents et représentés : 30	Majorité requise : 16
	Pour : 30
	Contre : 0

Pièce jointe :

- plan.

Fait à Tours,

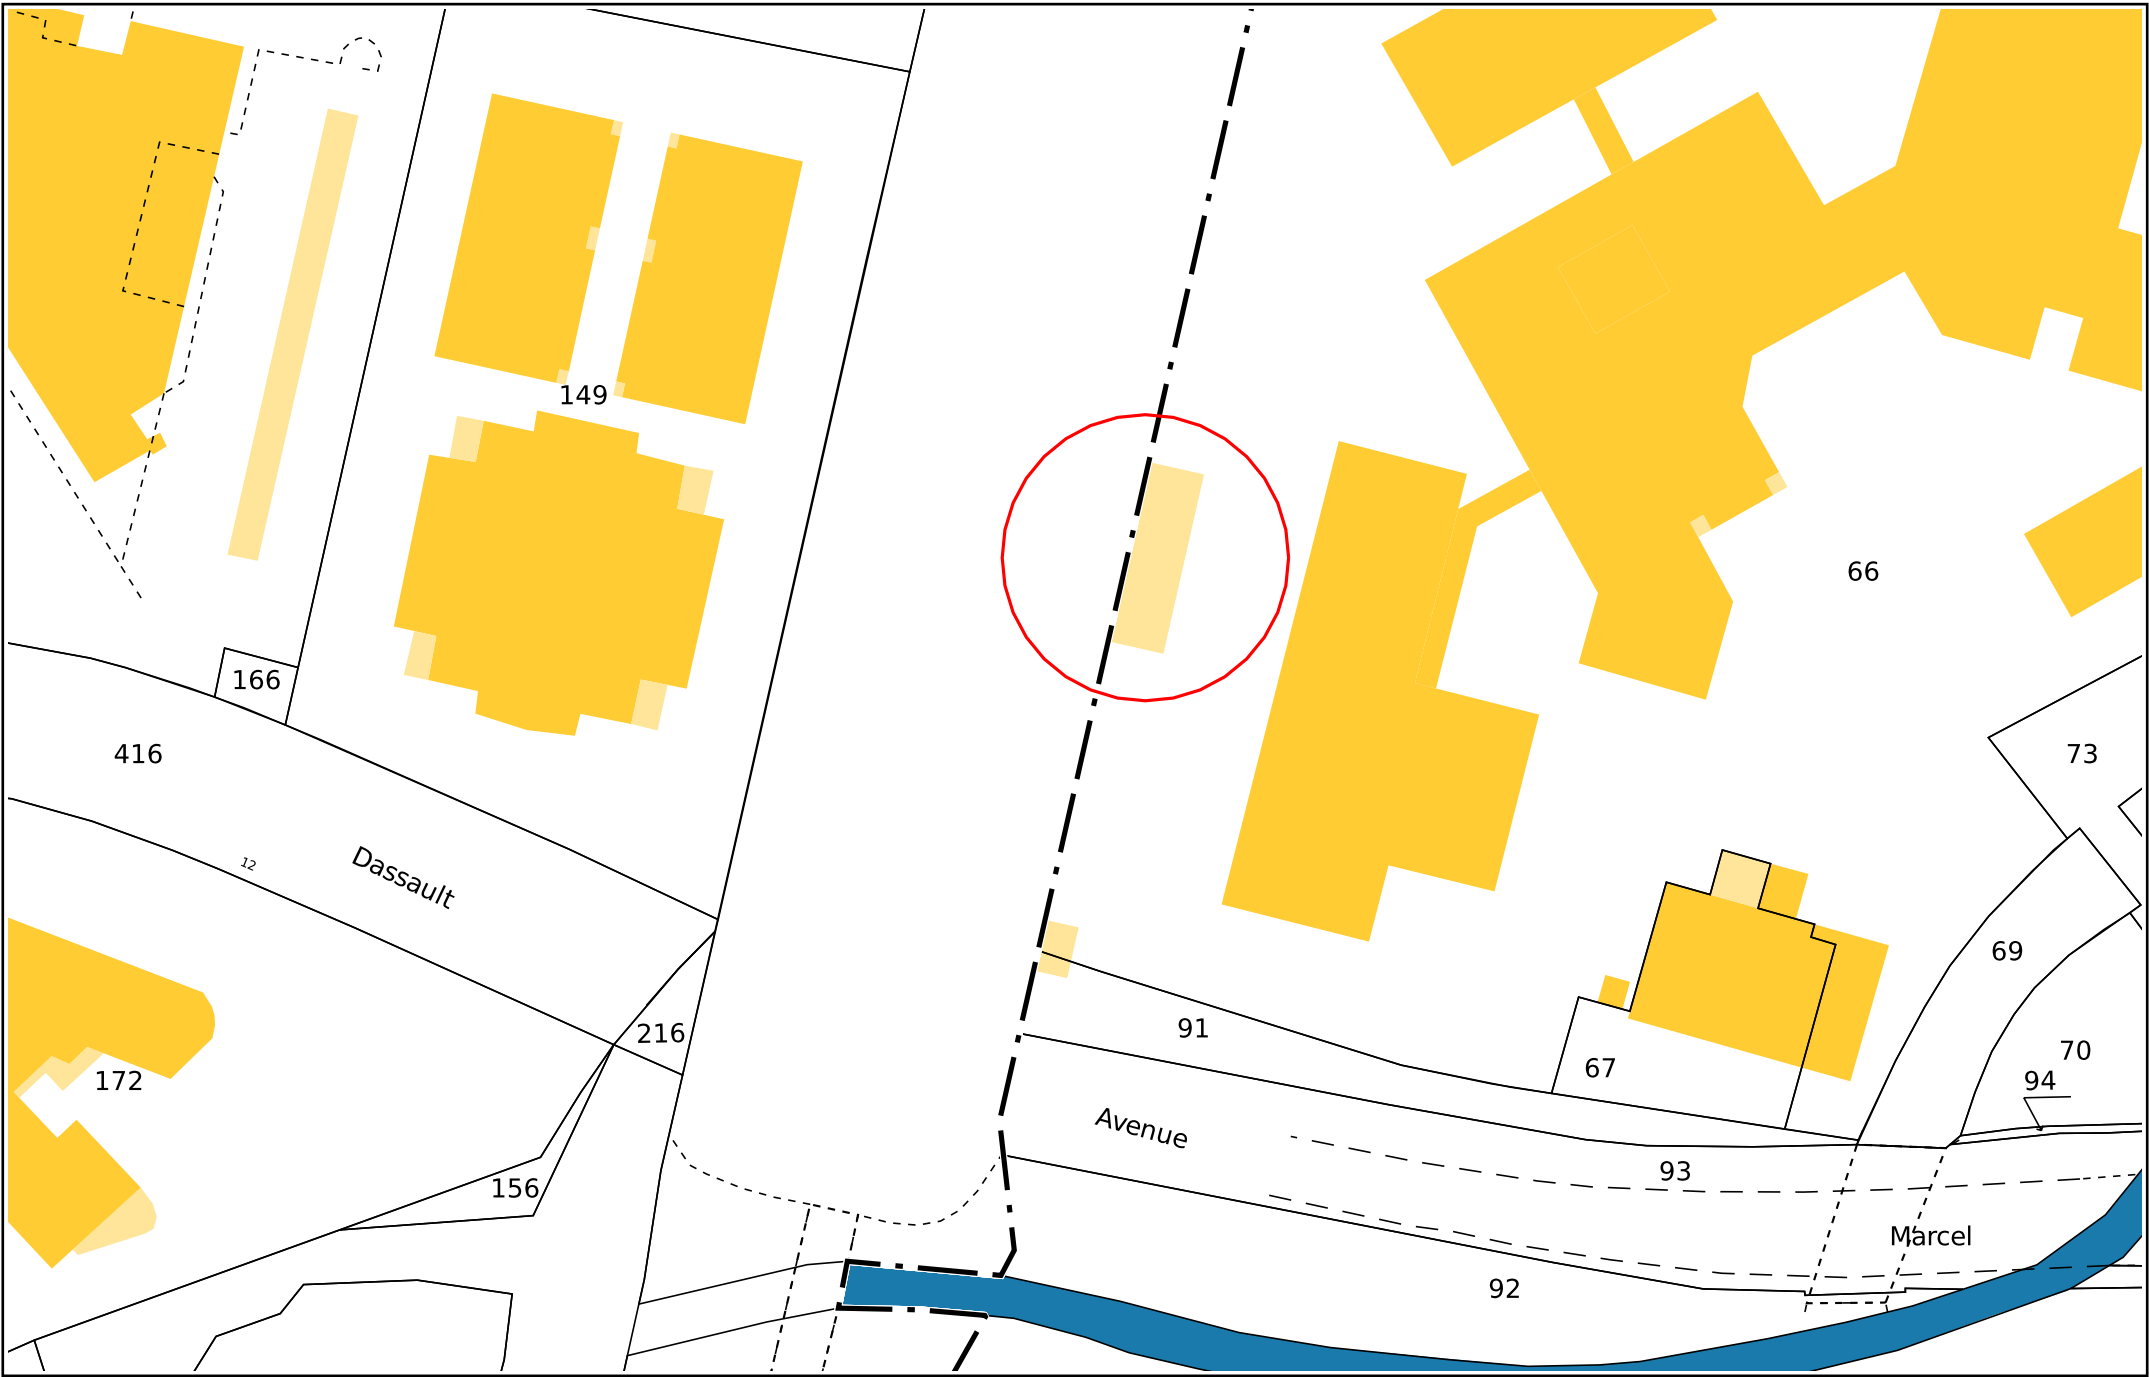

Service de la Documentation Nationale du Cadastre
82, rue du Maréchal Lyautey - 78103 Saint-Germain-en-Laye Cedex
SIRET 16000001400011

©2022 Direction Générale des Finances Publiques

Impression non normalisée du plan cadastral