


THELEME Tours université  
vue de dessus

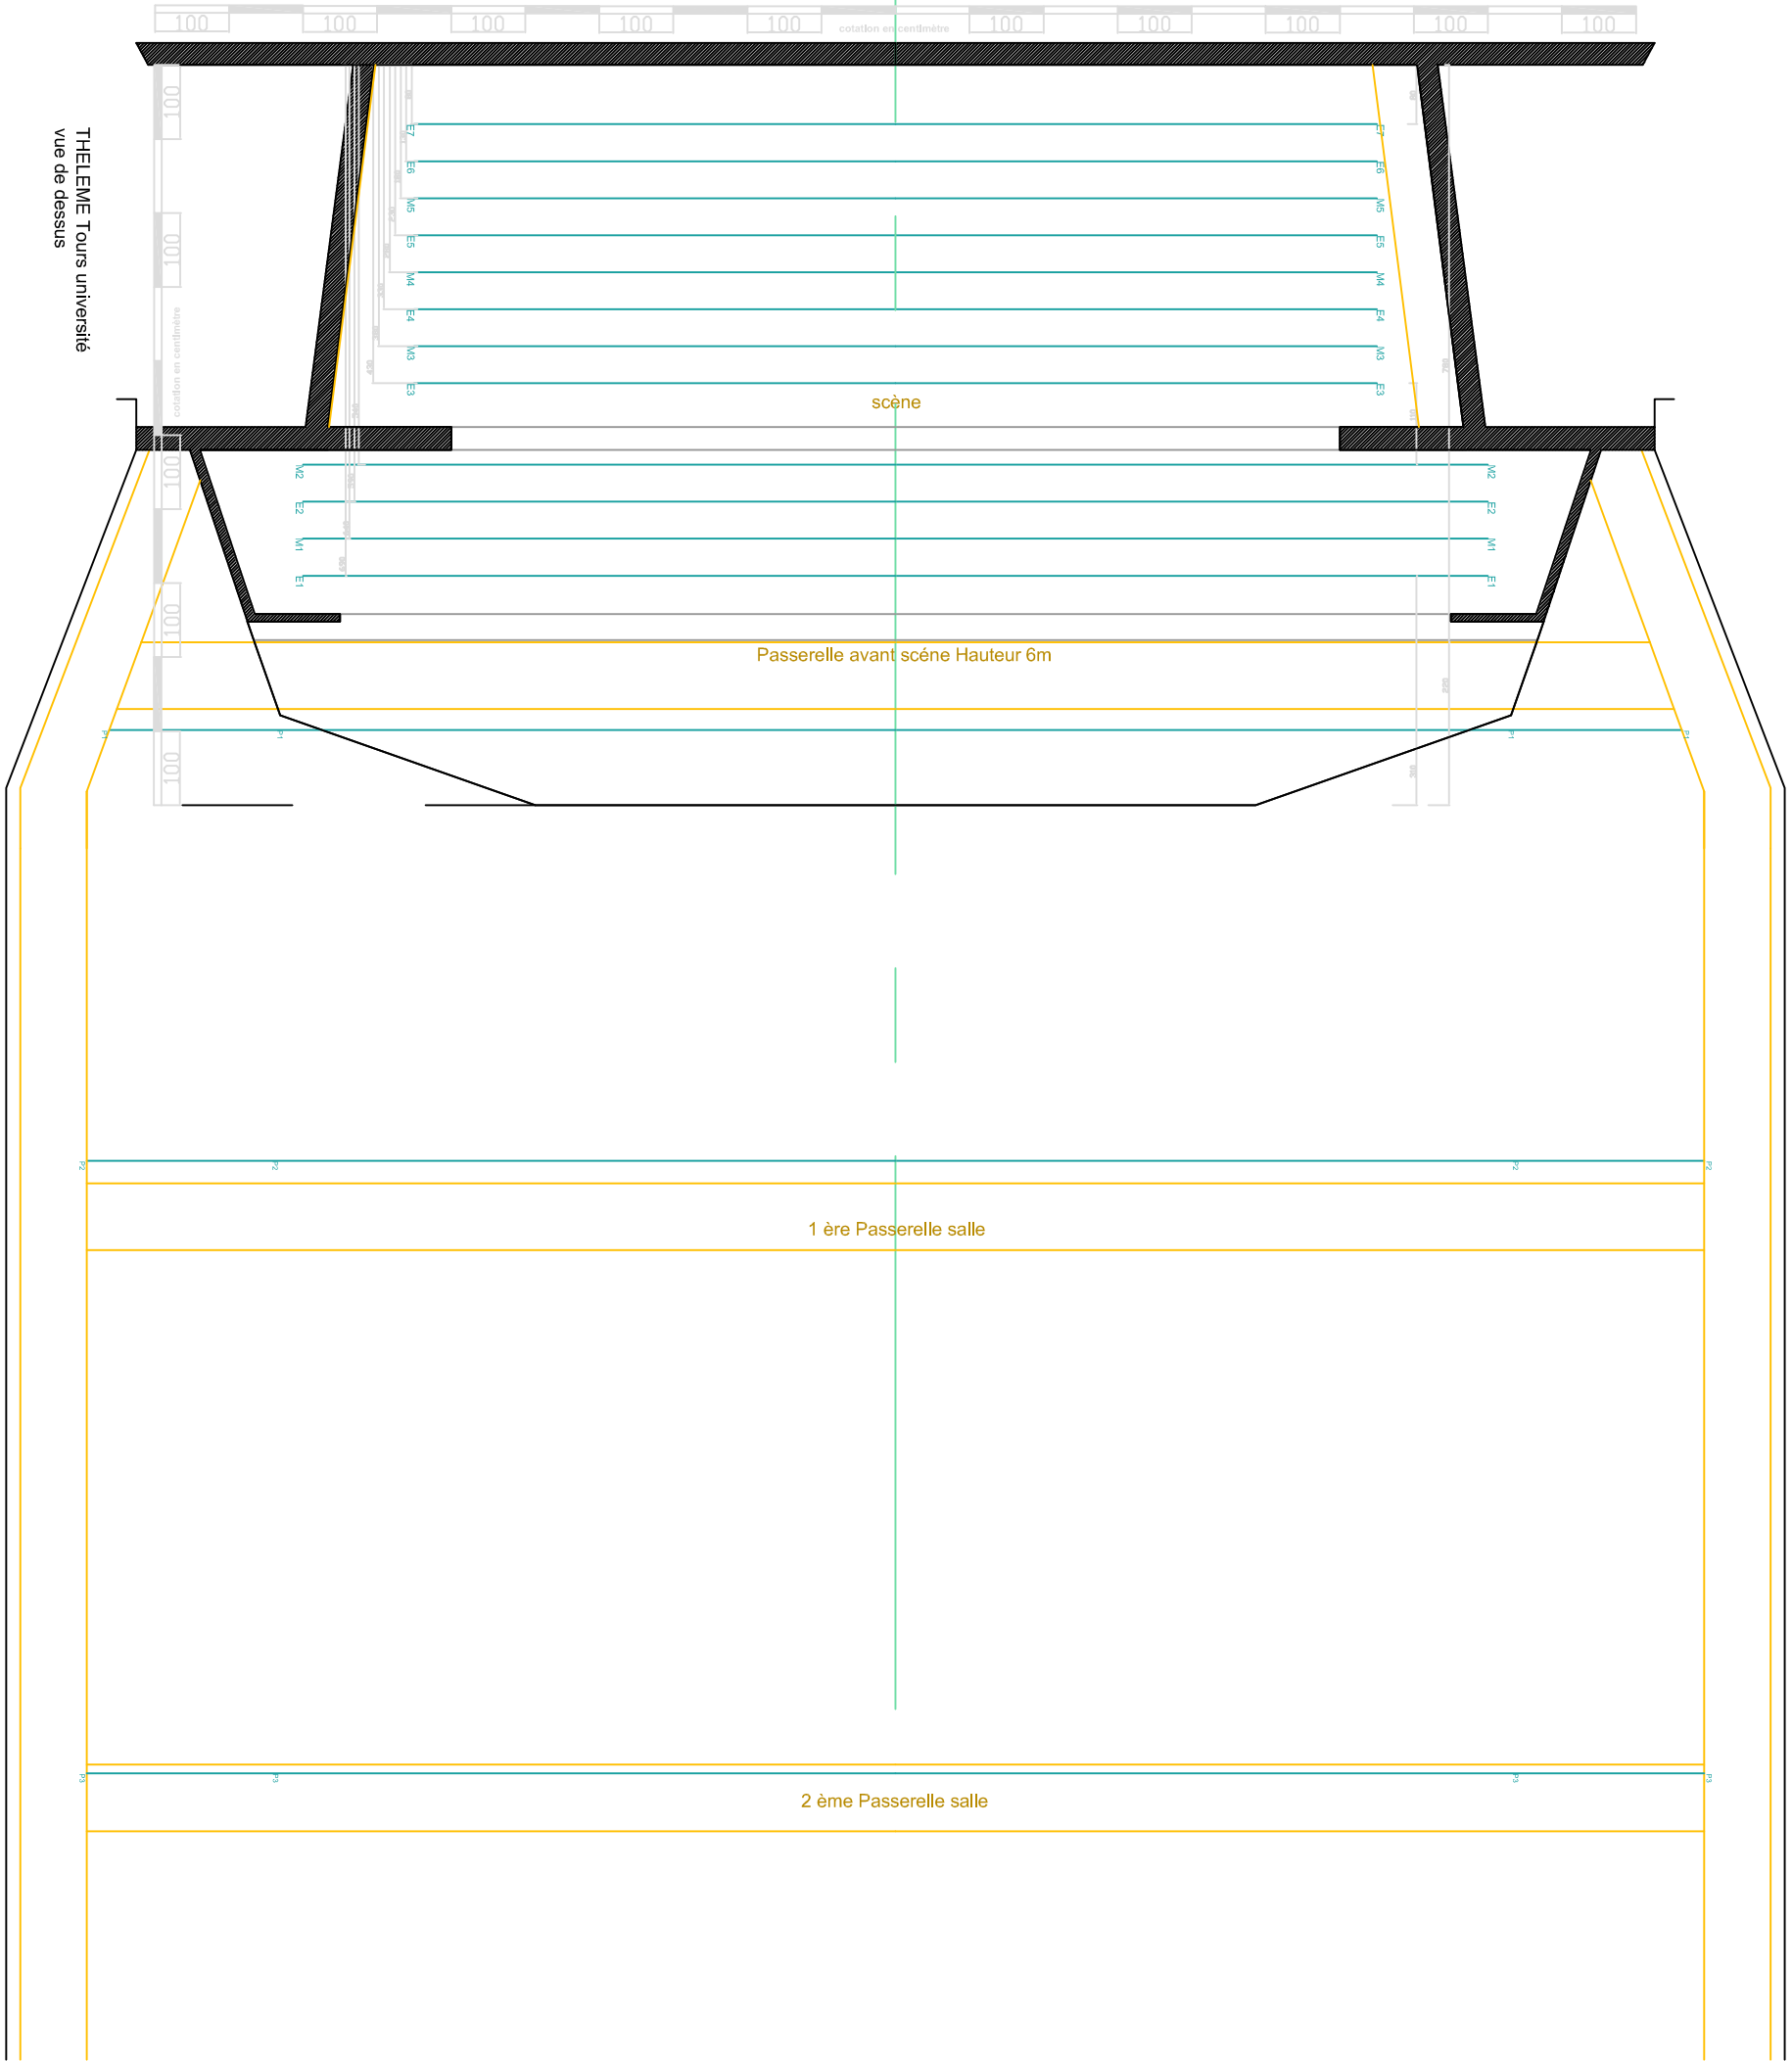

**Légende**

Passerelle

Porteuse  
ou accroche

**E6** Porteuse électrique  
450 DaN

**M5** Porteuse Manuelle  
Pendillons uniquement

- direct 16A
- N° de Ligne 16A
- N° de Ligne 25A
- N° de Grada 16A
- N° de Grada 25A

**Lignes Du Grill**

- direct 16A
- N° de Ligne 16A
- N° de Ligne 25A

**TLM**

Date & Version:  
08/01/2017 V2.1

Echelle: 1/100

Jean-Baptiste Cadeau  
jb.cadeau@univ-tours.fr

02 47 36 64 18  
06 20 13 48 06